


"Diese Zeichnung ist unser geistiges Eigentum. Sie darf gemäß §§1. 2 und 11ff UrhG und 823 BGB ohne unsere schriftliche Genehmigung weder vervielfältigt und unbefugt verwendet, noch Dritten zur Einsicht überlassen oder in sonstiger Weise inhaltlich mitgeteilt werden."

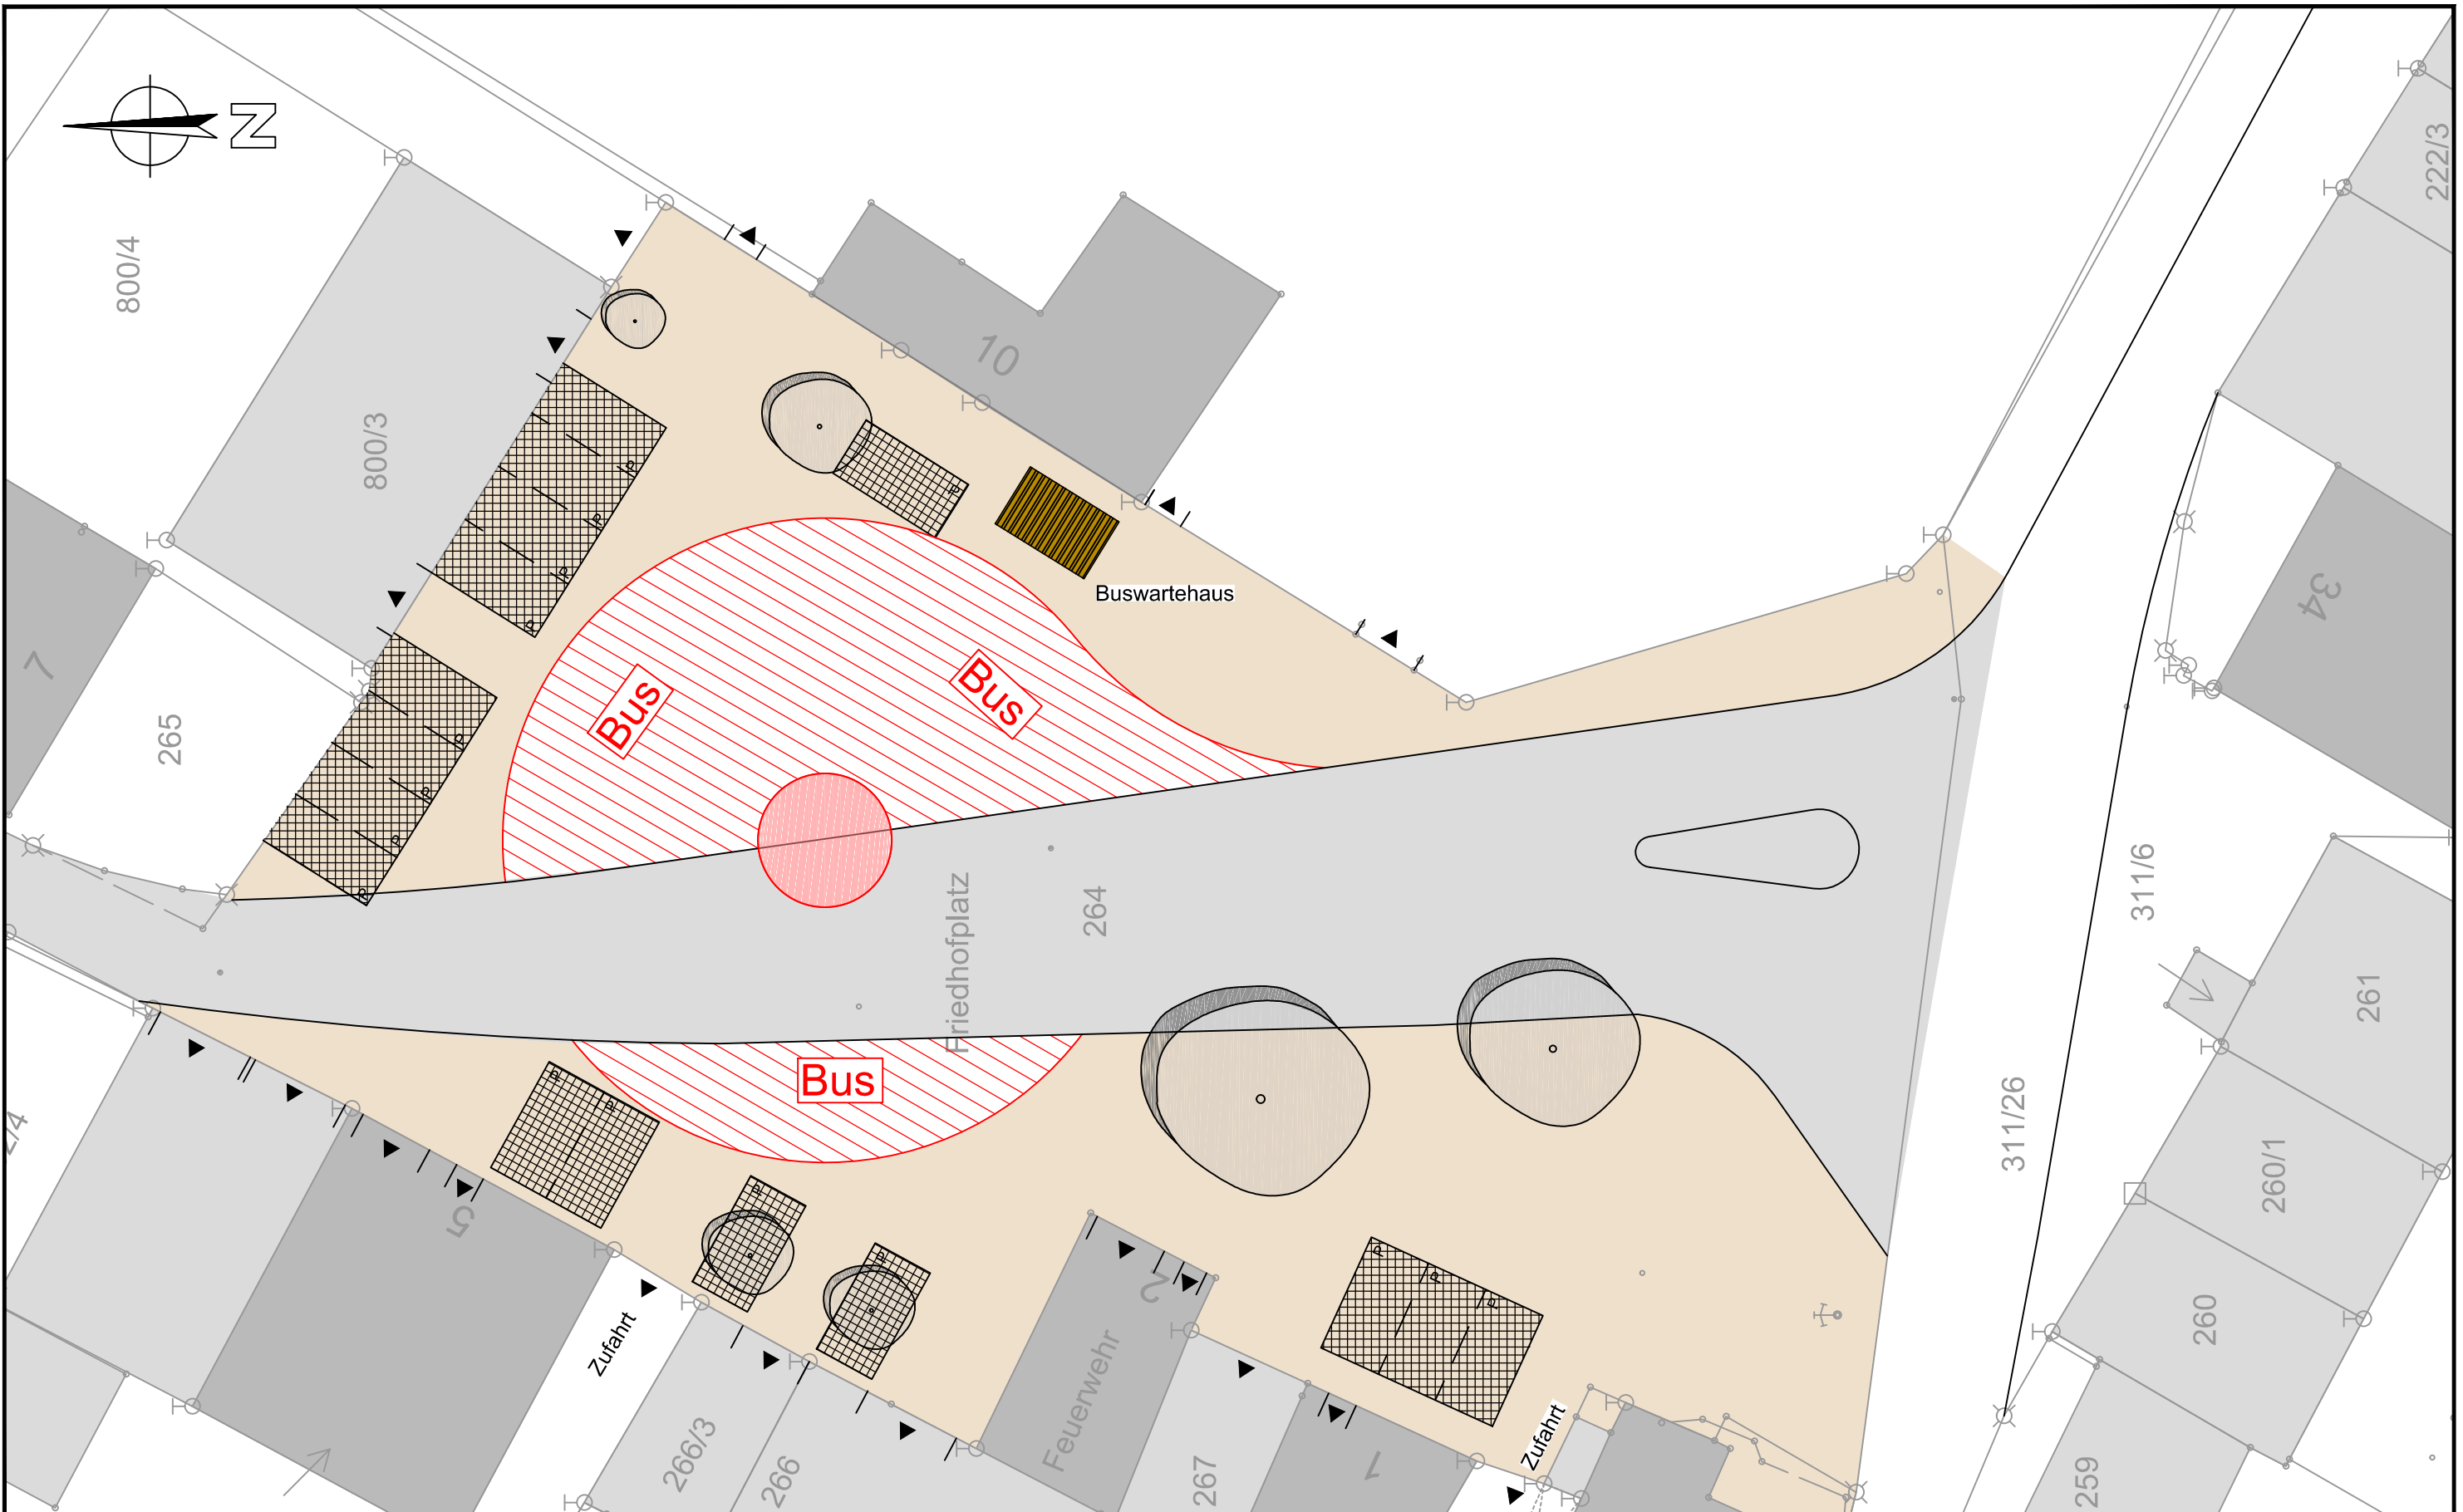

Bestand	Planung	Bestand	Planung
	Hauptgebäude Nebengebäude		Baum
	Asphaltdeckschicht		PKW-Parkfläche
	Betonsteinpflaster		geplante Busumfahrung

**Vorentwurf** Nicht zur Ausführung freigegeben!

Projekt: Buswendeschleife  
Friedhofplatz

Maßstab: 1 : 250

Auftraggeber: Markt Kallmünz  
Keltenweg 1  
93183 Kallmünz

Datum: 19.08.2015

**Lageplan**  
Planung Parkplätze  
Friedhofsplatz

Entwurfsverfasser:  
**U.T.E.**  
Ingenieur GmbH  
Umwelt · Tiefbau · Energie

Projekt-/Identr. 14SB005.001 ext. Plan Nr. V1 Anlagen Nr.

Dr.-Leo-Ritter-Straße 7 93049 Regensburg Tel.: 0941/46 44 87 4-0 Fax: 0941/46 44 87 44 info@utegmbh.de